

Схема
тепловой сети котельной "Центральная" МУП "Частоозерская теплосеть"



Утверждаю


Начальник МУП "Частоозерская
теплосеть"

Синбенков Т.М. Синбенков Т.М.

Согласовано:

Глава Администрации Частозерского района

В.Н.Шаталин. В.Н.Шаталин.

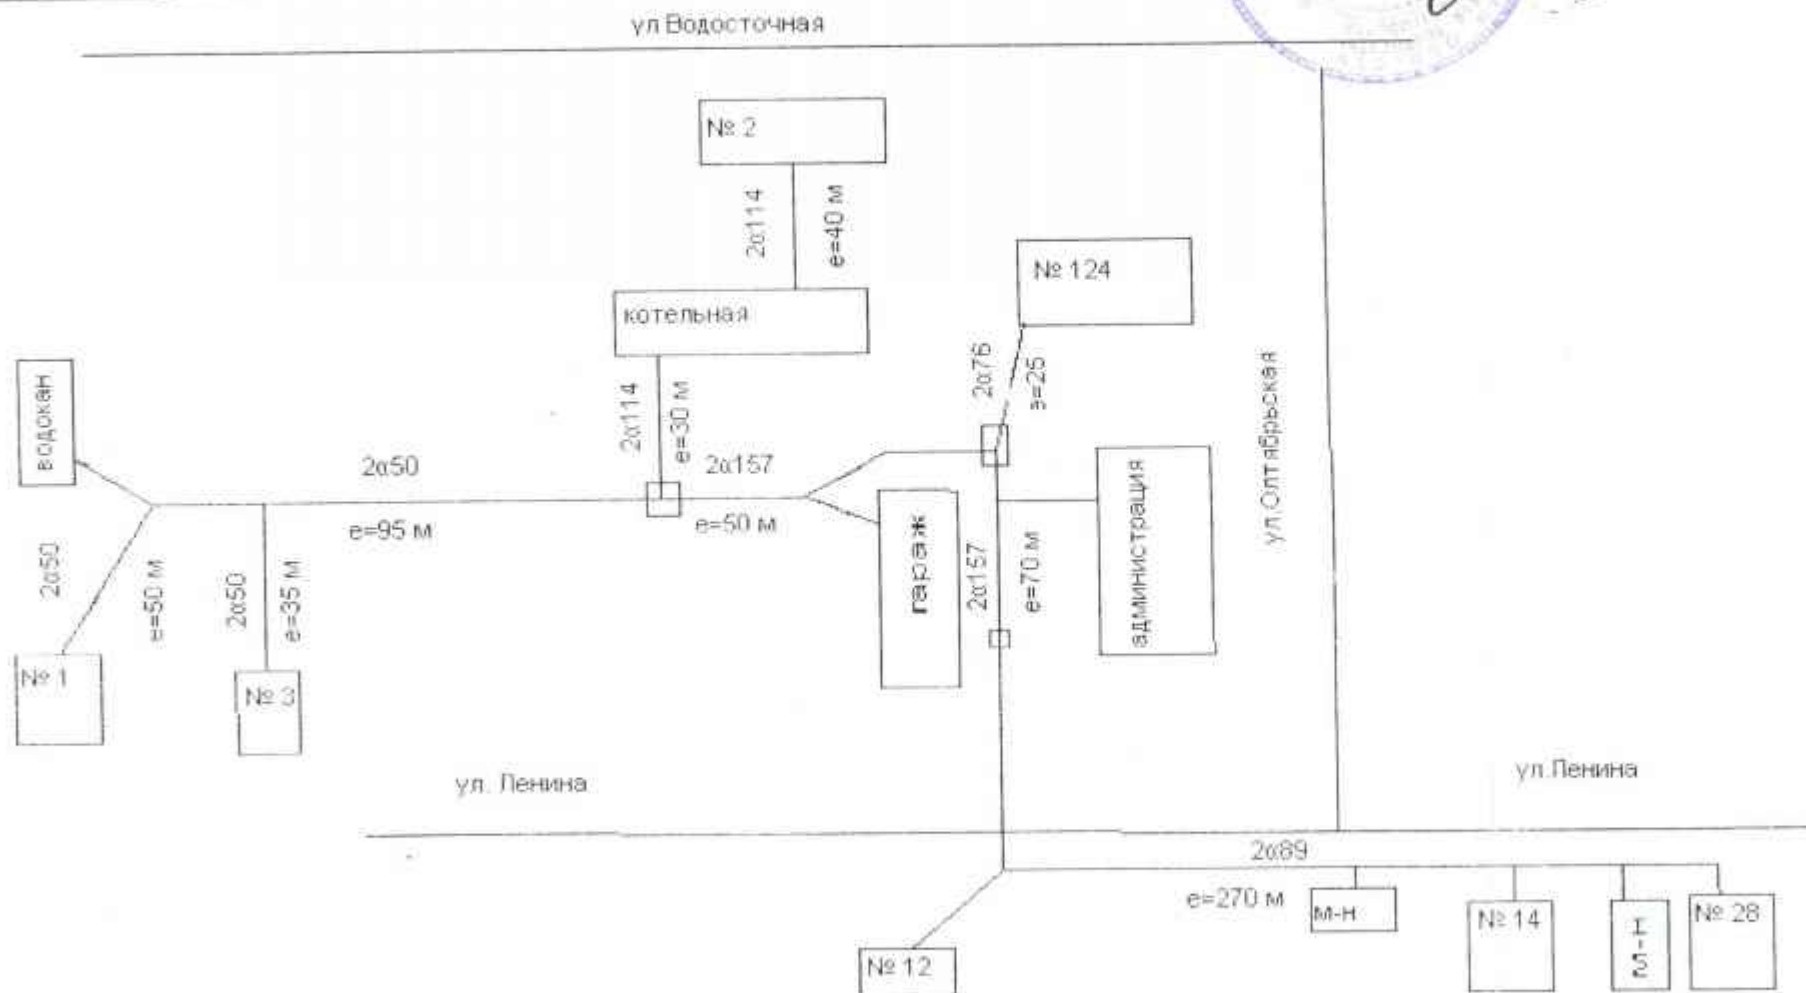

Составил инженер Битюцкий В.А.